



LAYOUT PLAN
 一层-四层网络改造点位图 SCALE 1:200

会 签 栏		
建筑		电气
结构		电讯
给排水		暖通
注册执业章		
姓 名		
注册印章号		
注册证书号		
说明		REMARKS
项目名称	项目名称	PROJECT
业主	建设单位	CLIENT
平面示意		KEY PLAN
4		
3		
2		
1		
改次	修改时间	摘 要
改 图 发 行 记 录		
图名		TITLE
图别	施工图	DISCIPLINE/STAGE
图号	P-0	DRAWN NO.
设计		DESIGN
校对		CHECK
专业负责人		CHIEF
审核人		EXAMINE
审定人		APPROVE
设计总负责人		PROJECT CHIEF
日期		DATE
版本号		REVISION NO.
设计号		JOB NO.
LOGO	XXX设计有限公司 XXX DESIGN CO.	



LAYOUT PLAN

五层网络改造点位图 SCALE 1:200

会 签 栏

建筑		电气	
结构		电讯	
给排水		暖通	

注册执业章

姓 名 _____
 注册印章号 _____
 注册证书号 _____
 说明 REMARKS

项目名称 PROJECT

业主 建设单位 CLIENT

平面示意 KEY PLAN

4		
3		
2		
1		

改次 修改时间 摘要

改图发行记录

图名 TITLE

图别 施工图 DISCIPLINE/STAGE

图号 P-0 DRAWN NO.

设计 DESIGN

校对 CHECK

专业负责人 CHIEF

审核人 EXAMINE

审定人 APPROVE

设计总负责人 PROJECT CHIEF

日期 DATE

版本号 REVISION NO.

设计号 JOB NO.

LOGO XXX设计有限公司
XXX DESIGN CO.



LAYOUT PLAN

六层网络改造点位图 SCALE 1:200

会 签 栏

建筑		电气	
结构		电讯	
给排水		暖通	

注册执业章

姓名	
注册印章号	
注册证书号	
说明	REMARKS

项目名称	项目名称	PROJECT
------	------	---------

业主	建设单位	CLIENT
----	------	--------

平面示意 KEY PLAN

4		
3		
2		
1		

改次	修改时间	摘要
----	------	----

改图发行记录

图名	TITLE
----	-------

图别	施工图	DISCIPLINE/STAGE
----	-----	------------------

图号	P-0	DRAWN NO.
----	-----	-----------

设计	DESIGN
----	--------

校对	CHECK
----	-------

专业负责人	CHEF
-------	------

审核人	EXAMINE
-----	---------

审定人	APPROVE
-----	---------


设计总负责人	PROJECT CHEF
--------	--------------

日期	DATE
----	------

版本号	REVISION NO.
-----	--------------


设计号	JOB NO.
-----	---------

LOGO XXX设计有限公司
XXX DESIGN CO.

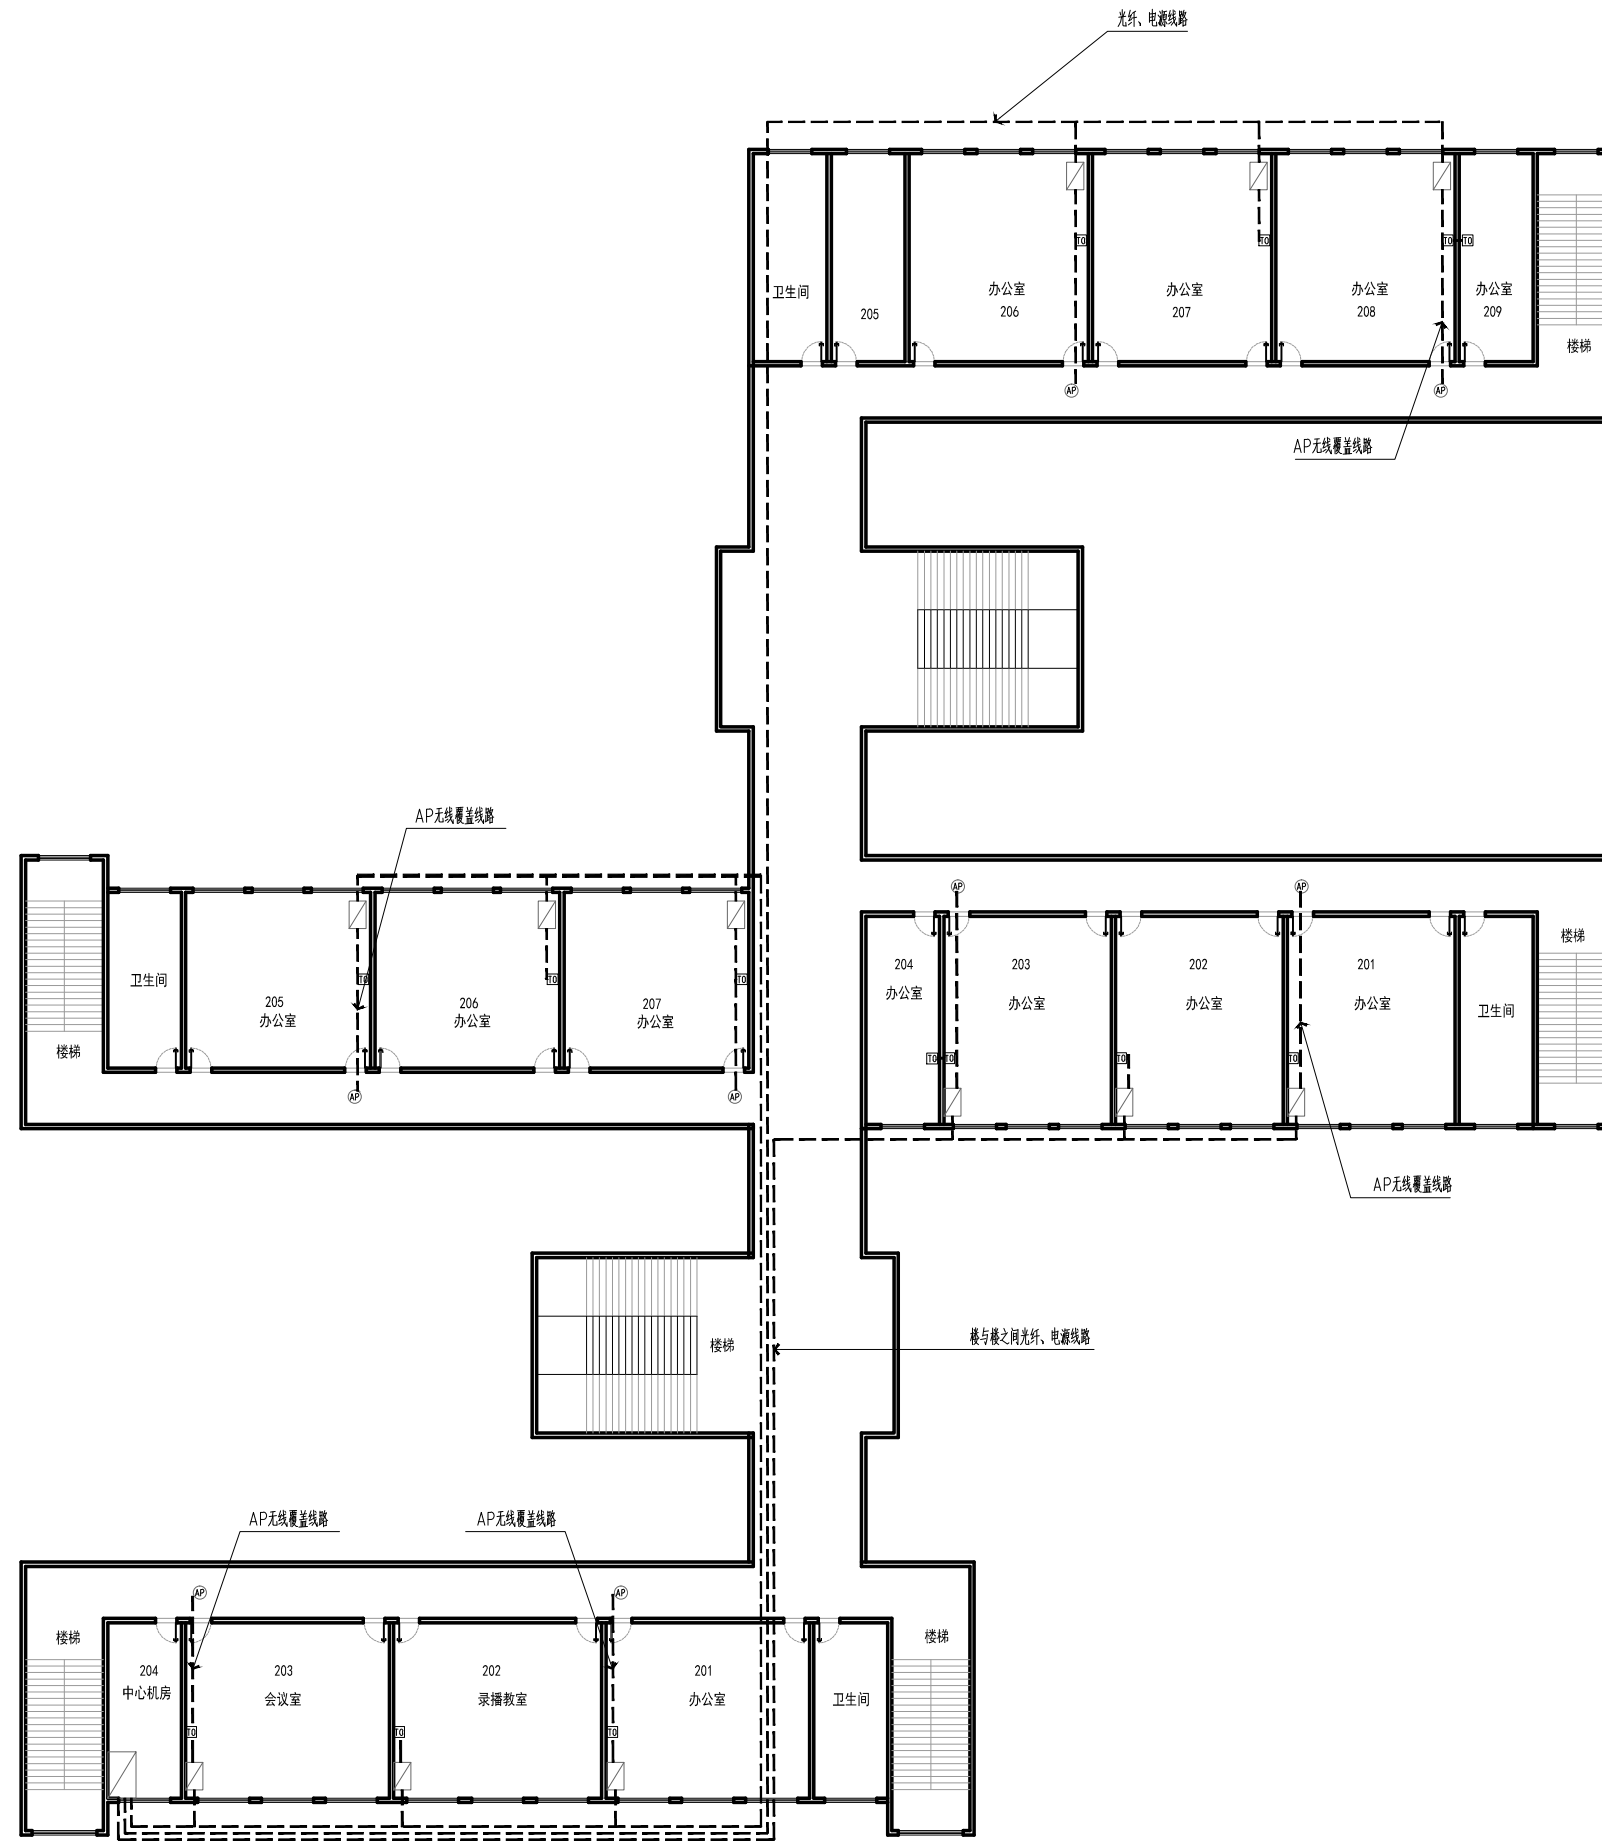

LAYOUT PLAN
 六层网络改造线路图 SCALE 1:200

会 签 栏		
建筑		电气
结构		电讯
给排水		暖通
注册执业章		
姓 名		
注册印章号		
注册证书号		
说明		REMARKS
项目名称	项目名称	PROJECT
业主	建设单位	CLIENT
平面示意		
4		KEY PLAN
3		
2		
1		
改次	修改时间	摘 要
改 图 发 行 记 录		
图名	TITLE	
图别	施工图	DISCIPLINE/STAGE
图号	P-0	DRAWN NO.
设计	DESIGN	
校对	CHECK	
专业负责人	CHIEF	
审核人	EXAMINE	
审定人	APPROVE	
设计总负责人	PROJECT CHIEF	
日期	DATE	
版本号	REVISION NO.	
设计号	JOB NO.	
LOGO	XXX设计有限公司 XXX DESIGN CO.	

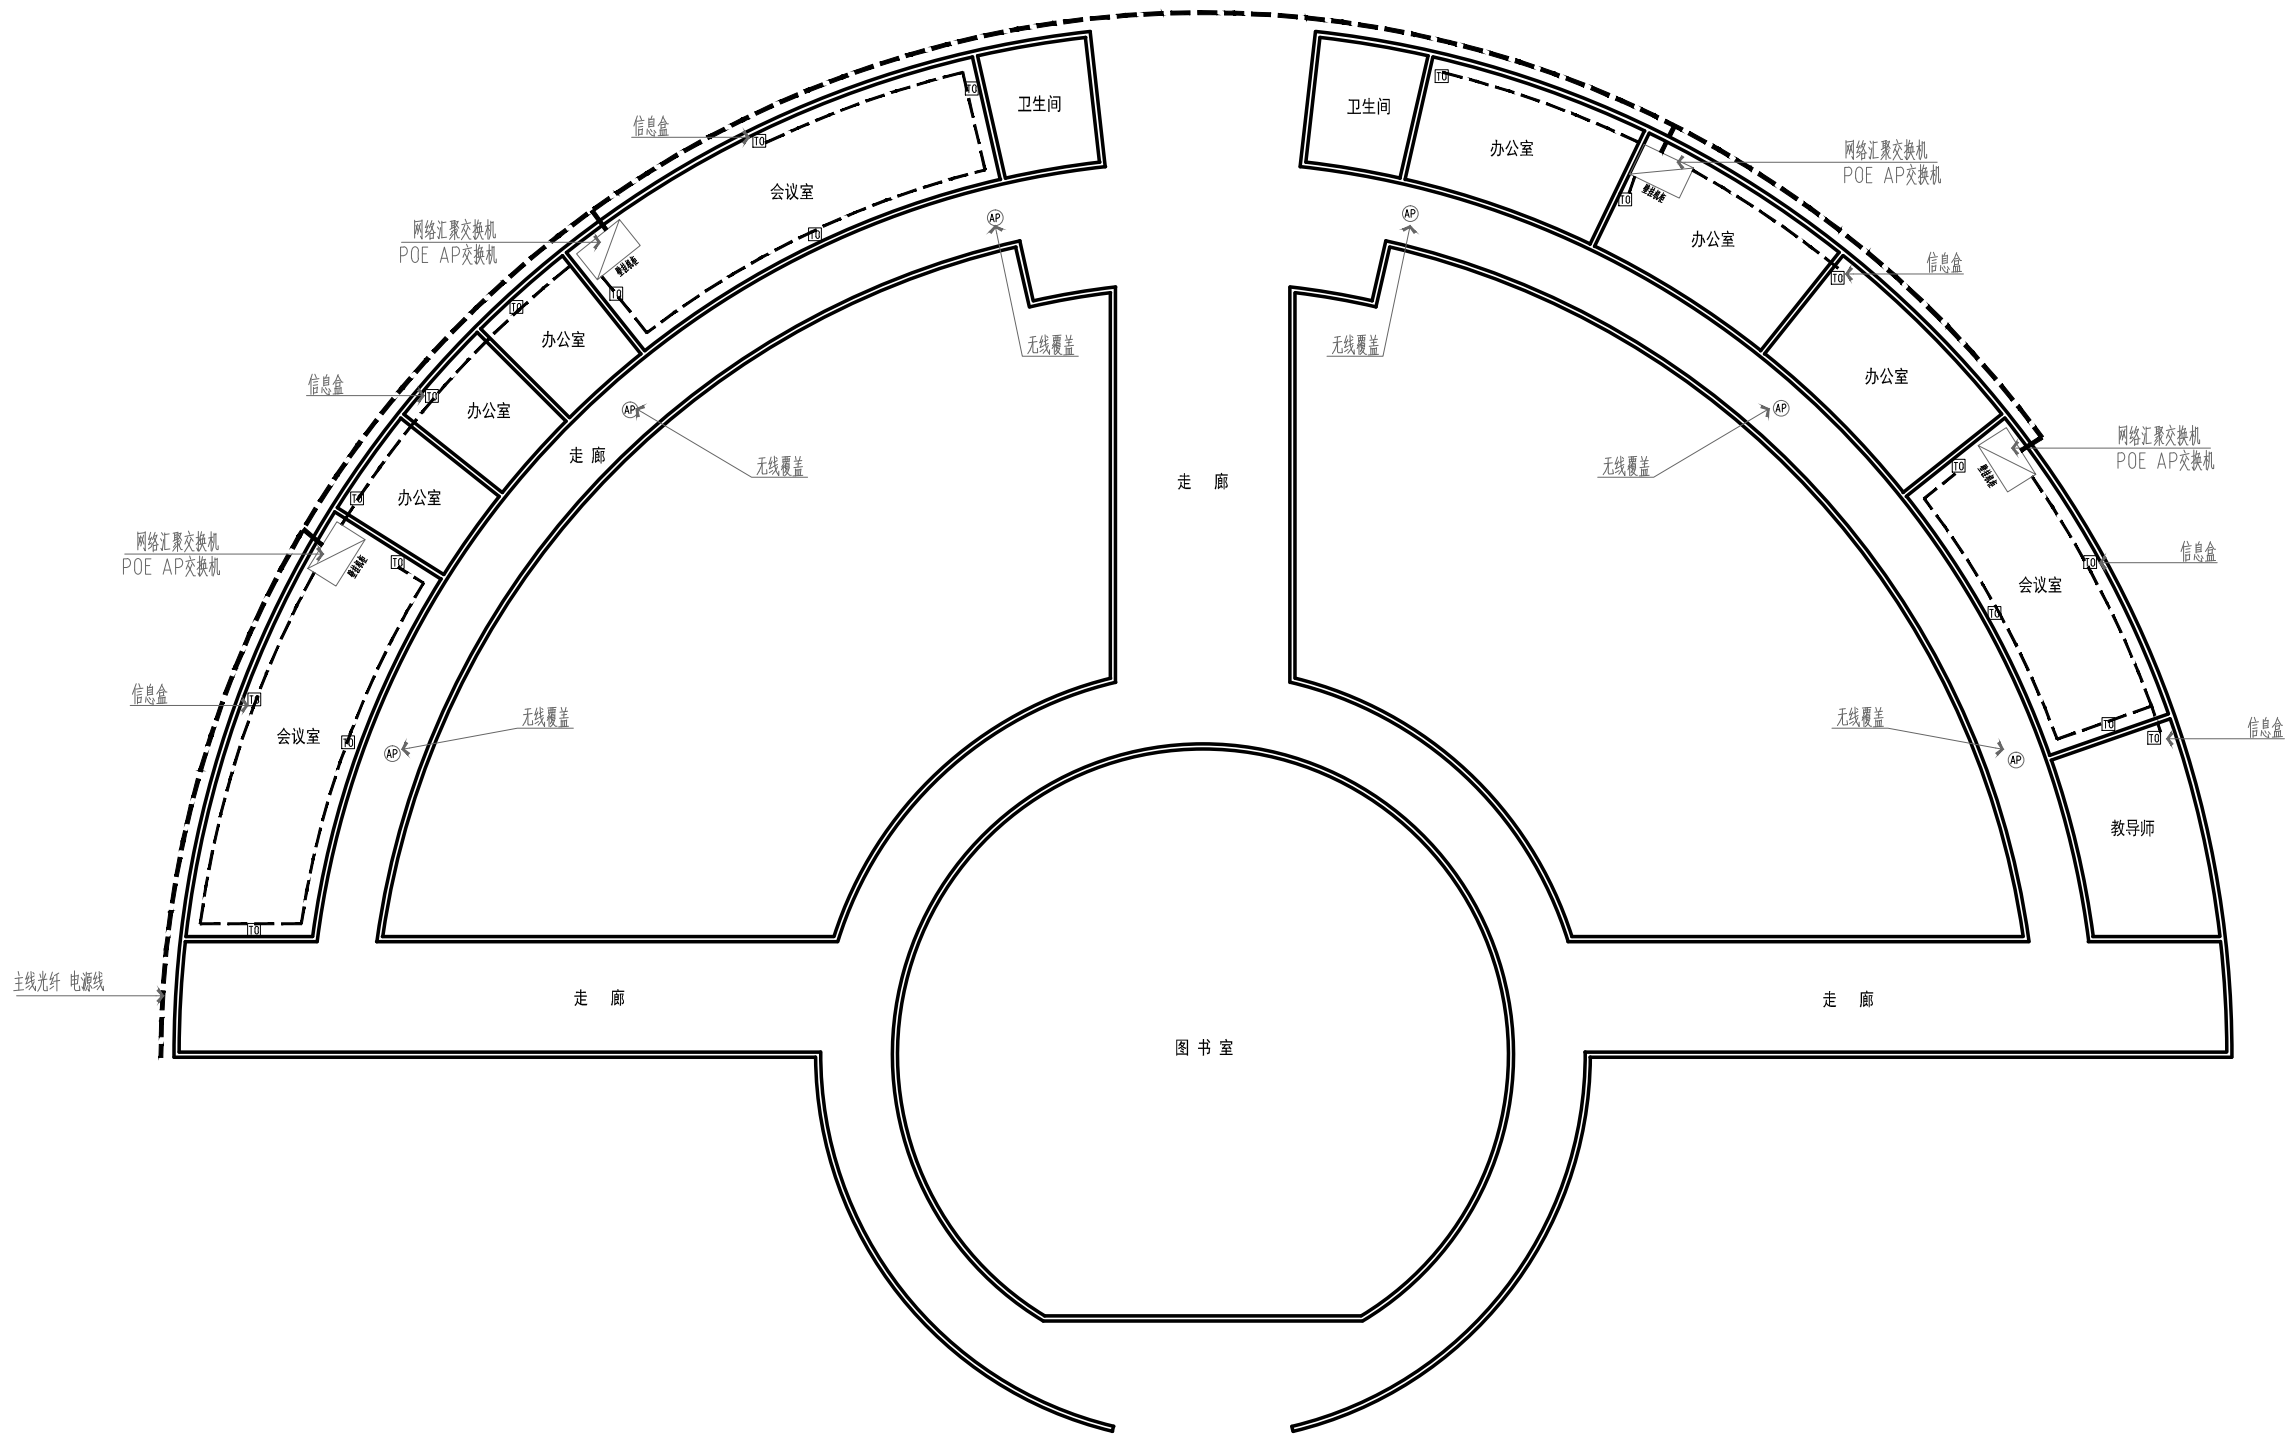

LAYOUT PLAN

综合办公楼 网络改造点位线路图 SCALE 1:200

会 签 栏

建筑		电气	
结构		电讯	
给排水		暖通	

注册执业章

姓名	
注册印章号	
注册证书号	
说明	REMARKS

项目名称	项目名称	PROJECT
------	------	---------

业主	建设单位	CLIENT
----	------	--------

平面示意 KEY PLAN

4		
3		
2		
1		

改次	修改时间	摘要
改图发行记录		

图名	TITLE
----	-------

图别	施工图	DISCIPLINE/STAGE
----	-----	------------------

图号	P-0	DRAWN NO.
----	-----	-----------

设计	DESIGN
----	--------

校对	CHECK
----	-------

专业负责人	CHEF
-------	------

审核人	EXAMINE
-----	---------

审定人	APPROVE
-----	---------

设计总负责人	PROJECT CHEF
--------	--------------

日期	DATE
----	------

版本号	REVISION NO.
-----	--------------

设计号	JOB NO.
-----	---------

LOGO	XXX设计有限公司 XXX DESIGN CO.
------	-----------------------------